




Сервер трансляции и оповещения IS R-50, R-150, R-300(задняя панель)

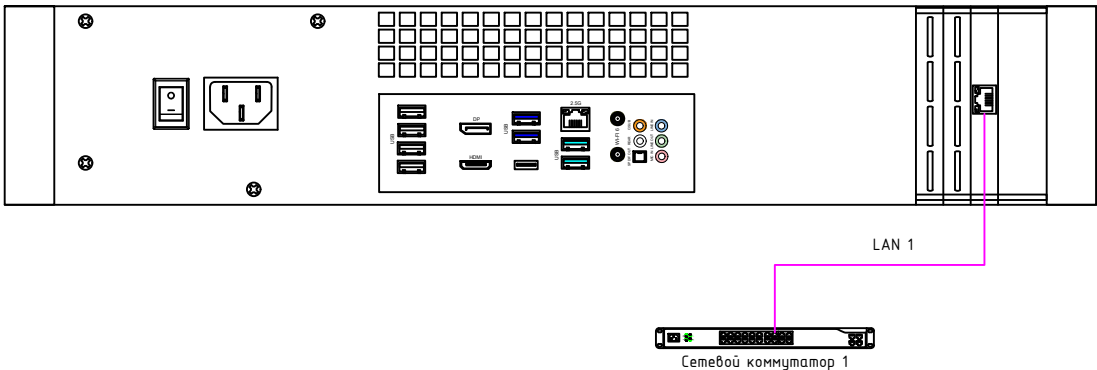


Сетевой аварийный контроллер AP-12 (задняя панель)

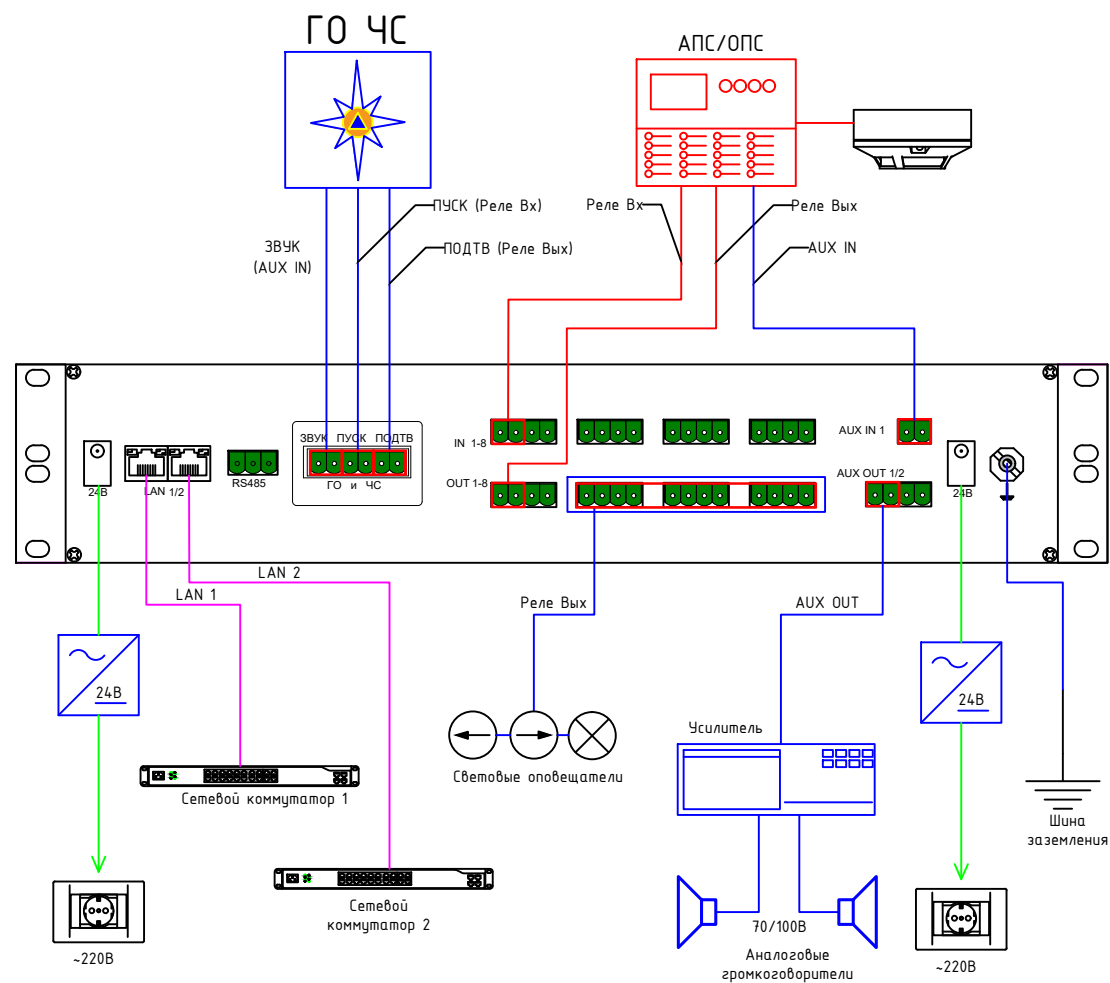


Сетевой трансляционный усилитель мощности RTU 120/1, 240/1, 480/1 (задняя панель)

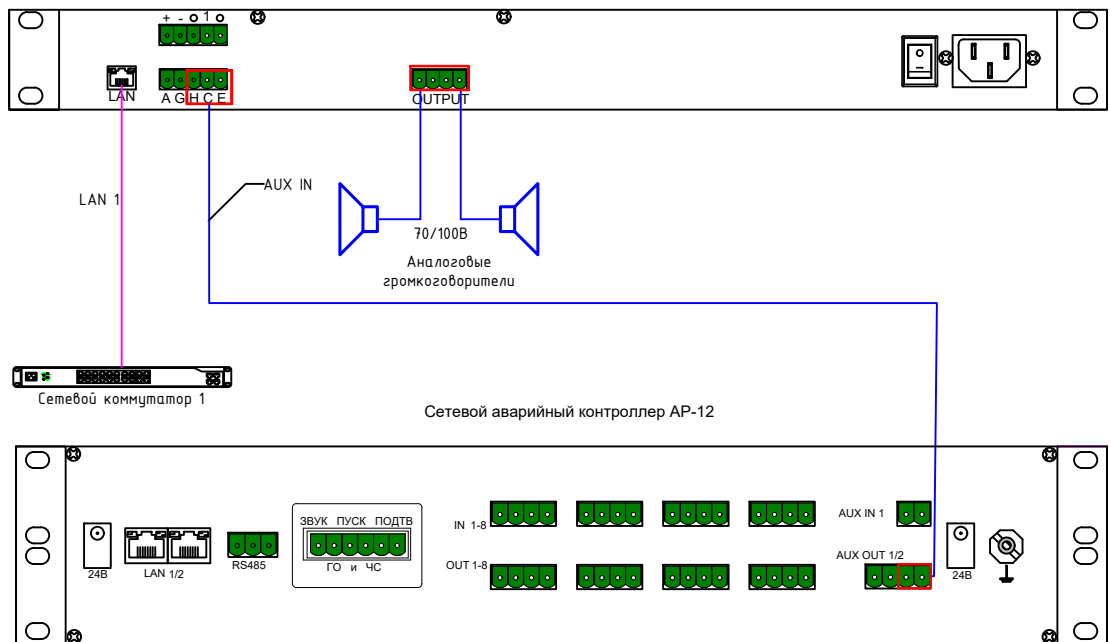

Локальная сеть предприятия

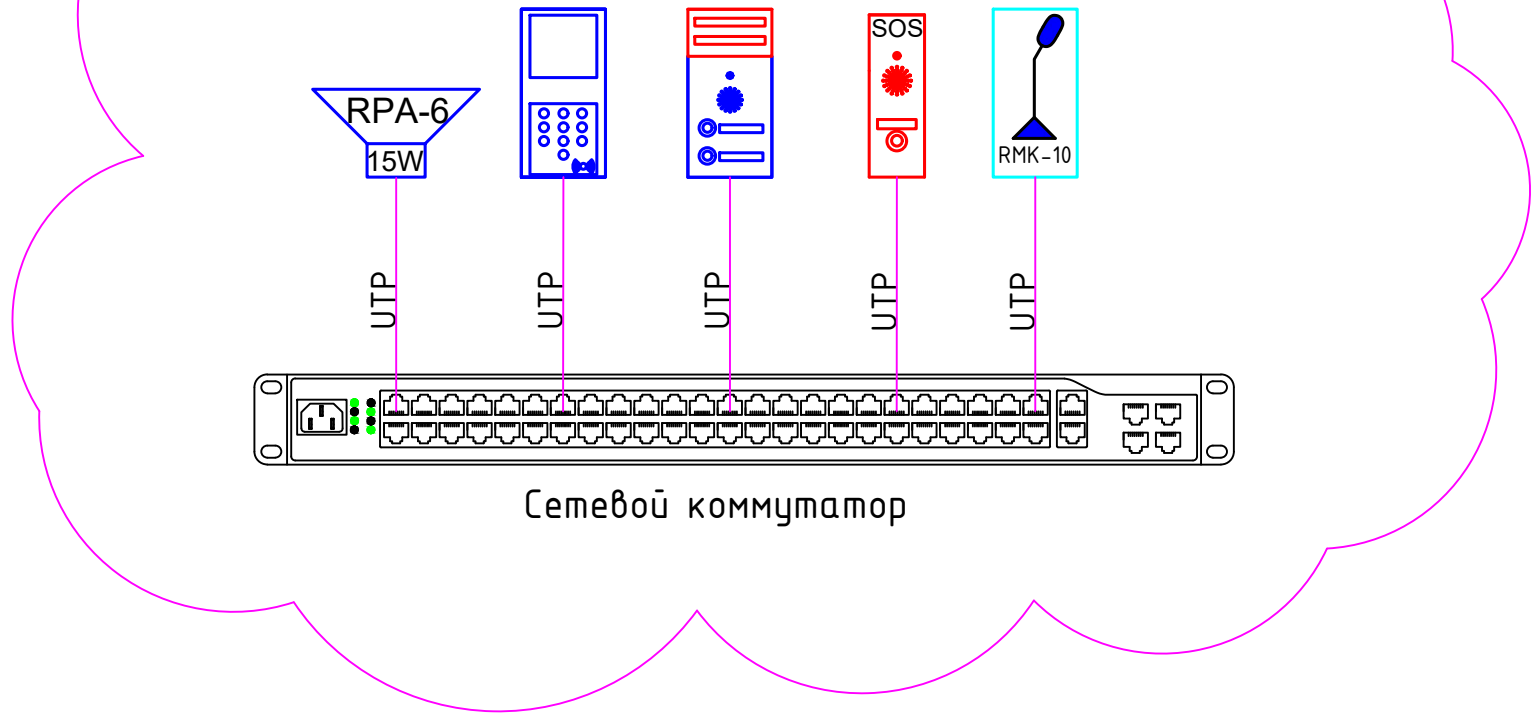

Сетевой аварийный контроллер AP-12 (лицевая панель)

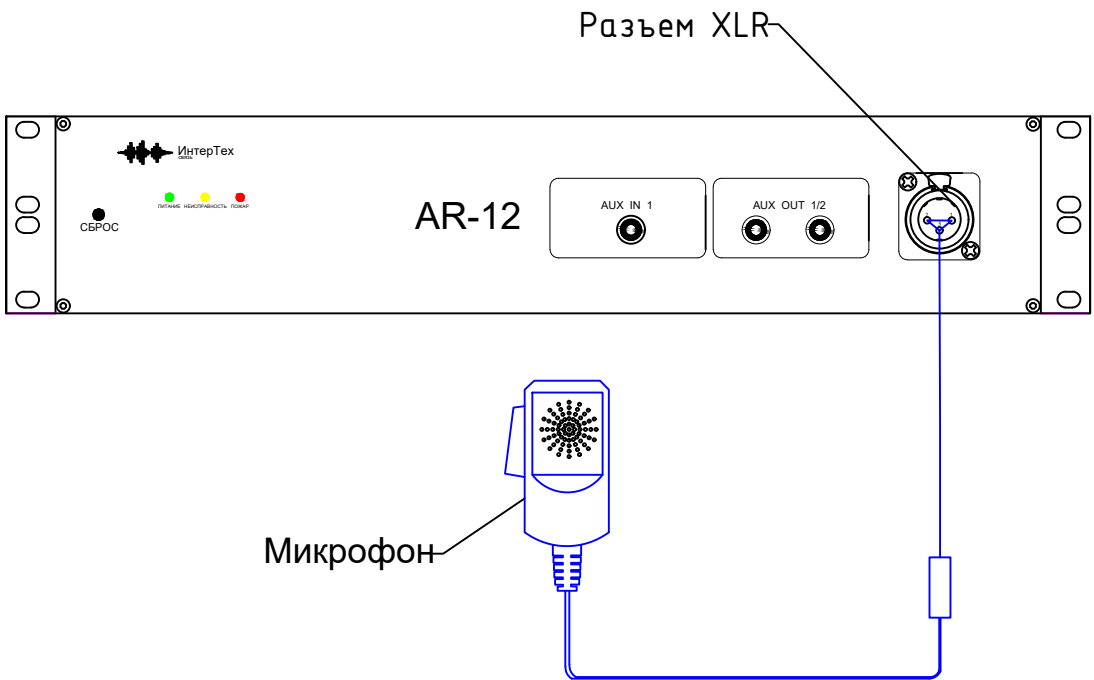

Условные графические обозначения кабельных линий

Марка кабеля	Назначение	Граф. обозначение
PVCLS нз(A)-FRLSLTx 4x2x0,52	Линия связи	
КПСВВнз(A)-FRLSLTx 1x2x0,75	Двухпроводная аналоговая линия	
Патч-корд	Оптическая линия связи	
ПуГВ 1x2,5	Питание 24В	

						СОУЗ				
Изм.	Колуч.	Лист	№ Док	Подпись	Дата					
						Схема подключения оборудования		Стадия	Лист	Листов

Согласовано

Сервер трансляции и оповещения
IS R-50, R-150, R-300
(задняя панель)

Сетевой трансляционный усилитель
мощности
RTU 120/1, 240/1, 480/1
(задняя панель)






Сетевой аварийный контроллер АР-12
(задняя панель)

Блок розеток

Источник бесперебойного питания

Ввод 1

Ввод 2

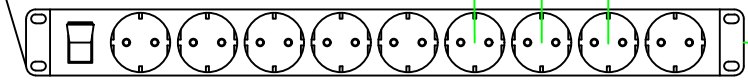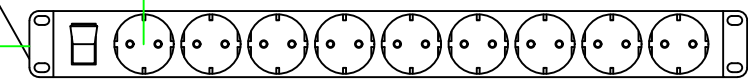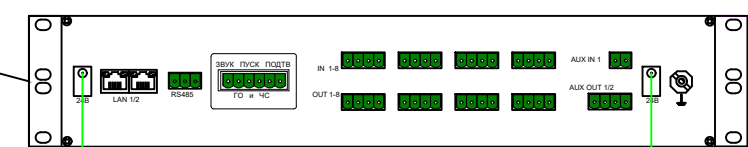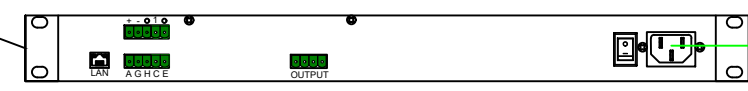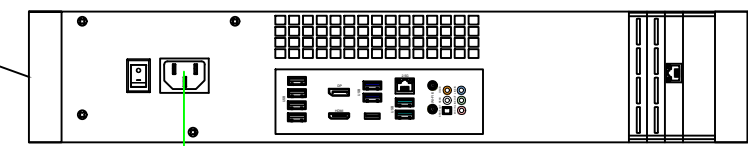


Условные графические обозначения кабельных линий

Марка кабеля	Назначение	Граф. обозначение
ПуГВ 1х2,5	Питание 24В	

						СОУЗ			
Изм.	Кол.уч.	Лист	N док.	Подп.	Дата	Схема электрическая подключения оборудования		Стадия	Лист
									Листов

Взам. инв. №	
Подп. и дата	
Инв. № подл.	

Сетевой аварийный контроллер АР-12 (задняя панель)

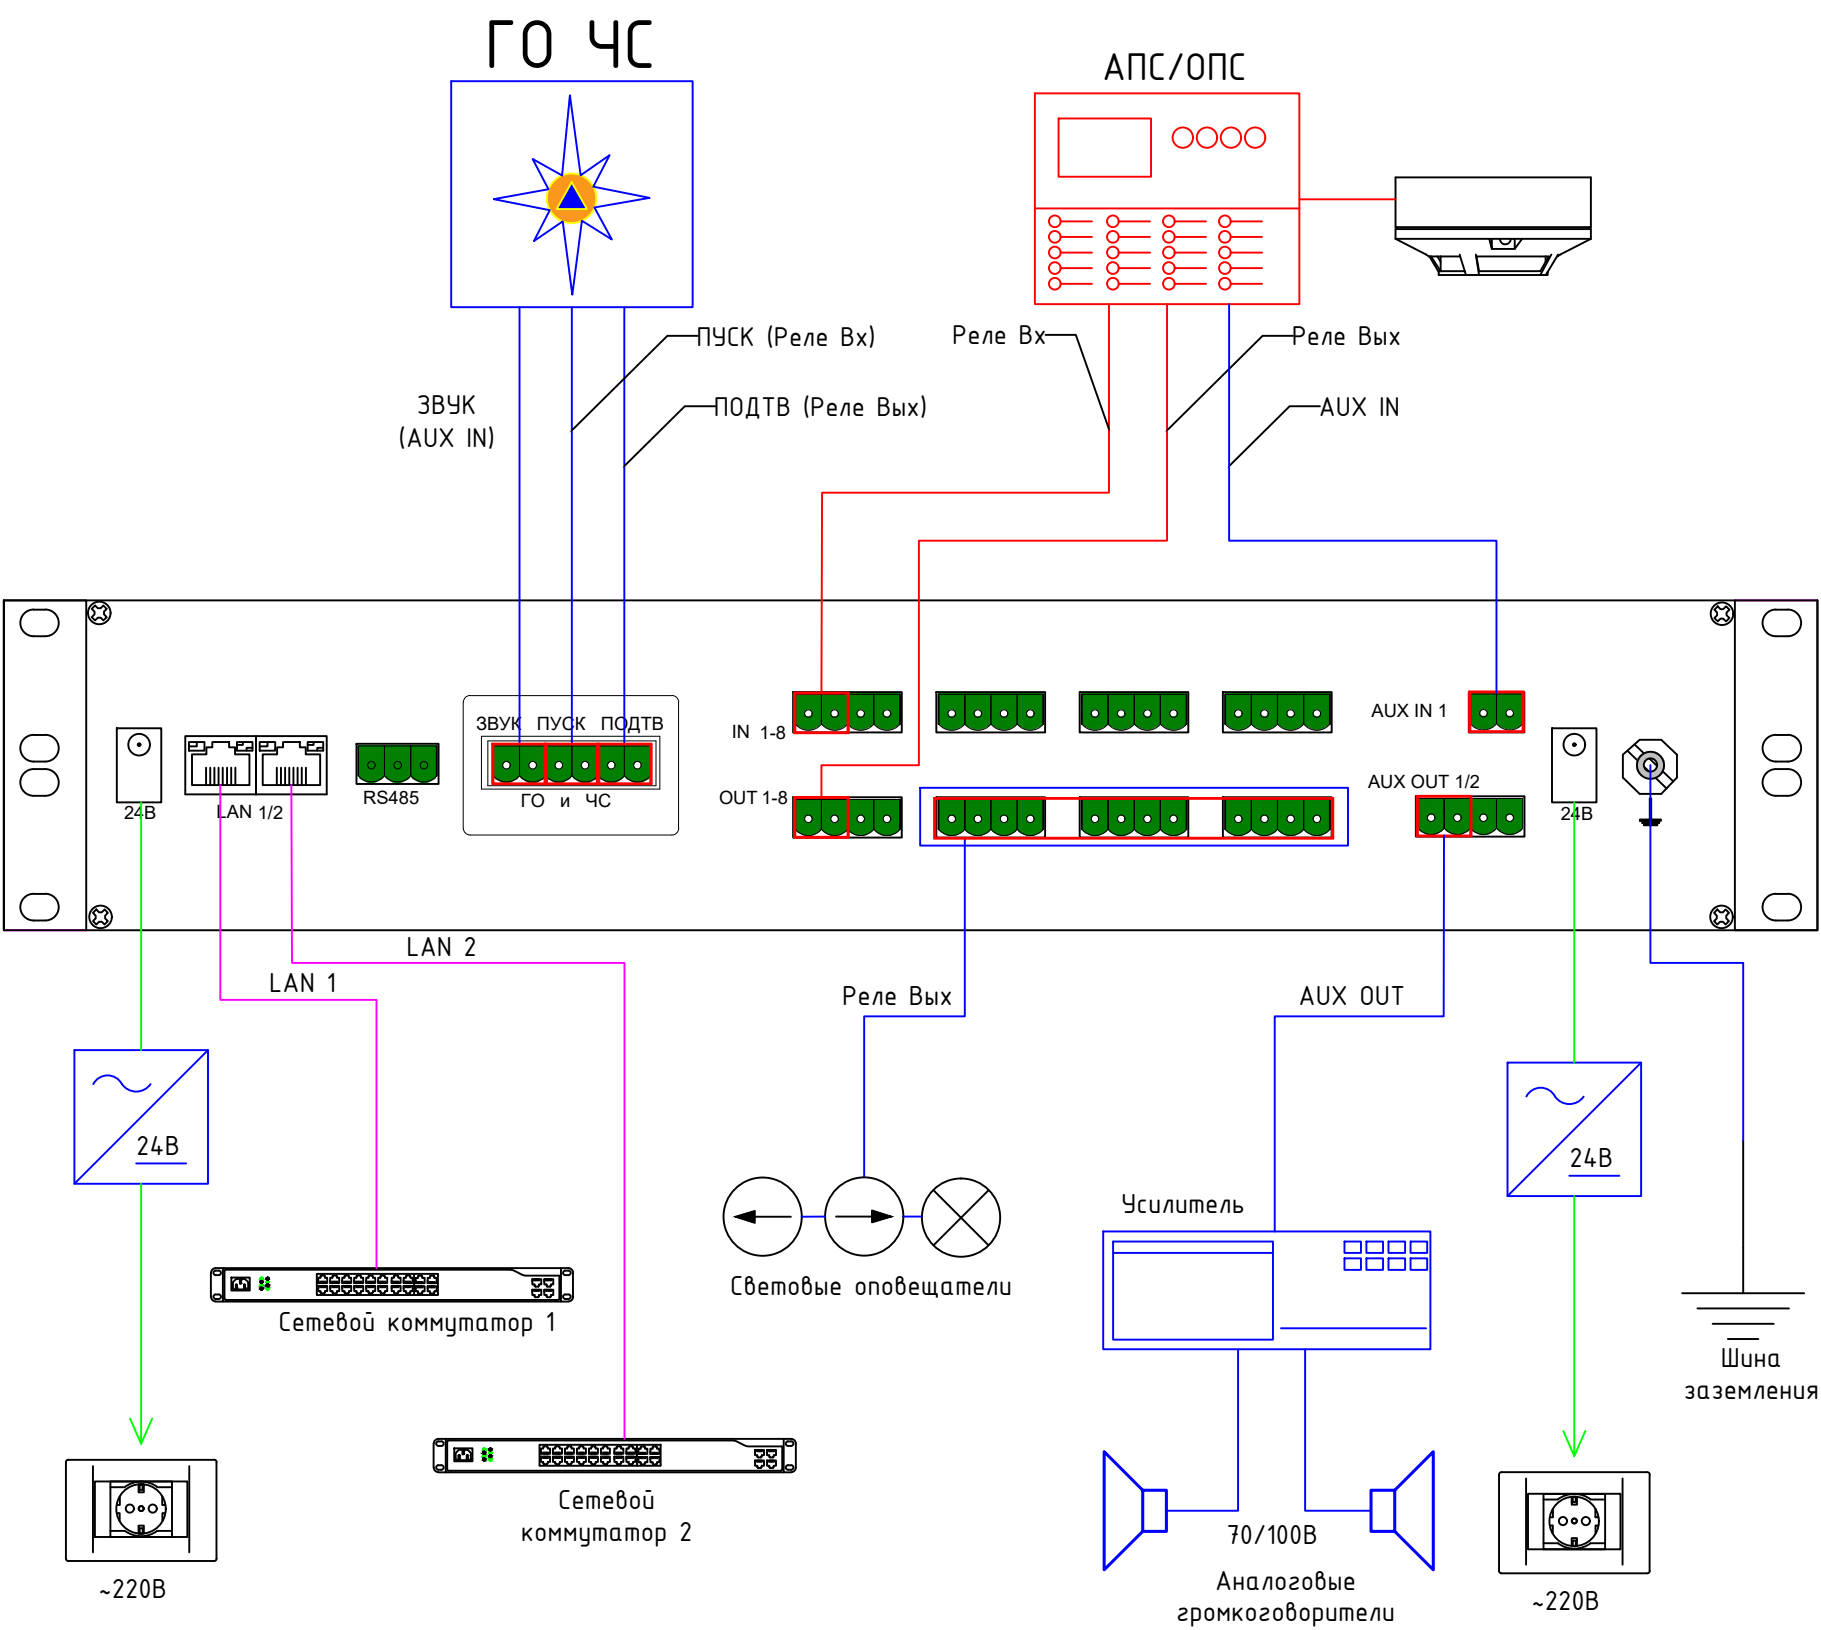


Согласовано			

Взам. инв. №		Подп. и дата		Инв. № подл.	


Изм.	Кол.уч.	Лист	N док.	Подп.	Дата	Схема подключения оборудования Сетевой аварийный контроллер АР-12 (лицевая панель)	Стадия	Лист
								Листов

Сетевой трансляционный усилитель мощности
RTU 120/1, 240/1, 480/1
(задняя панель)

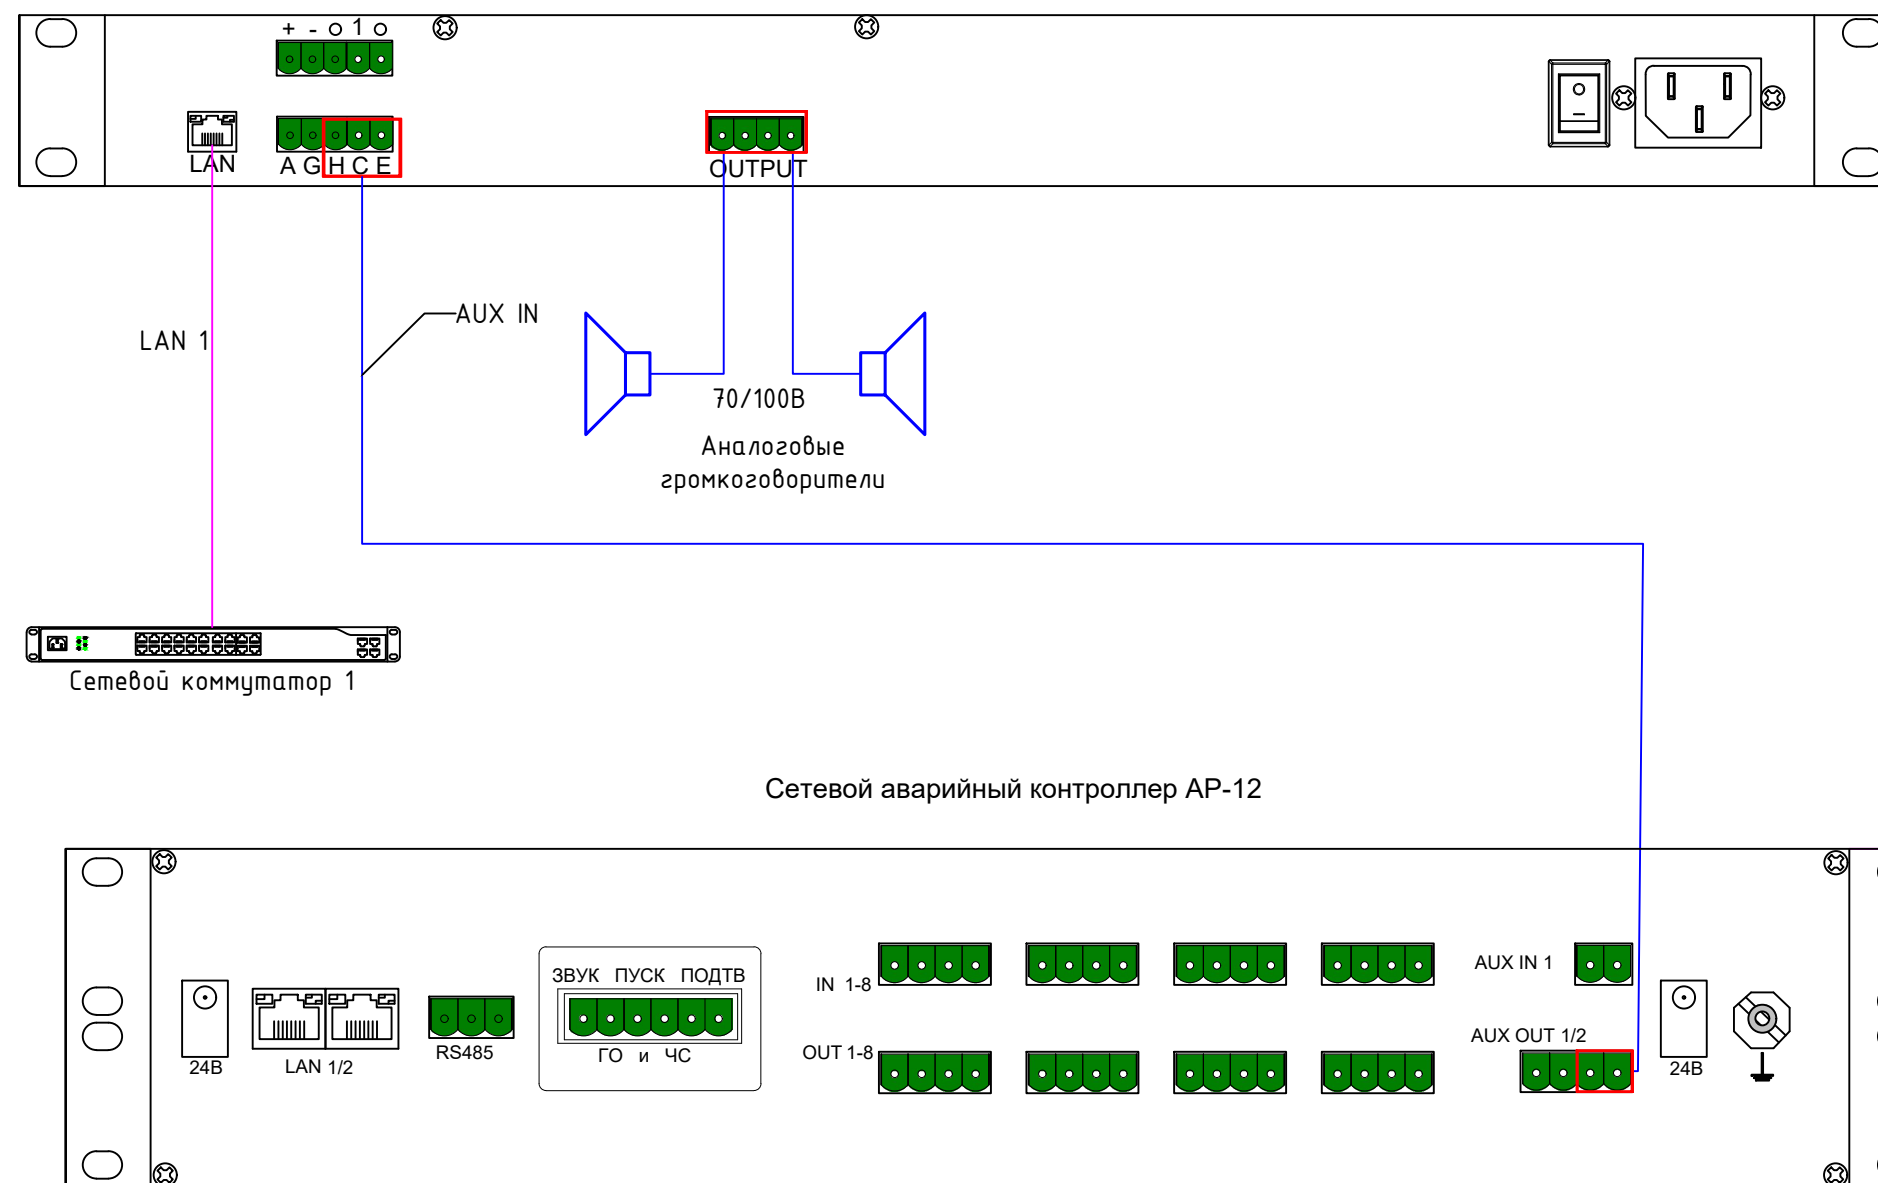

Изм.	Кол.уч.	Лист	N док.	Подп.	Дата				
						Схема подключения оборудования Сетевой трансляционный усилитель мощности RTU 120/1, 240/1, 480/1 (задняя панель)	Стадия	Лист	Листов

Сервер трансляции и оповещения IS R-50, R-150, R-300(задняя панель)

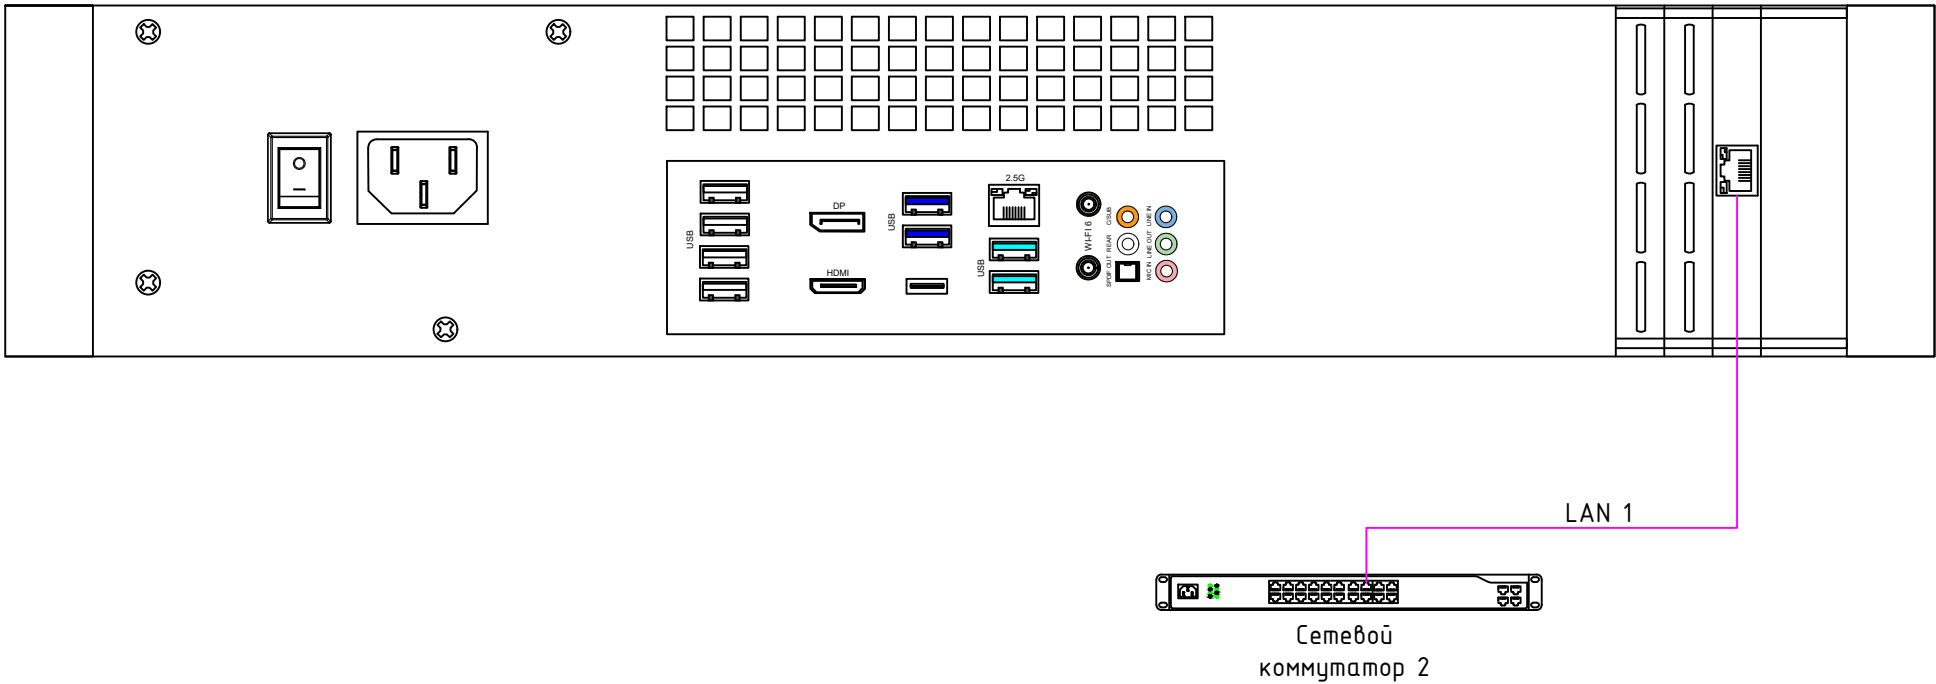


Согласовано				
Инв. № подл.	Подп. и дата		Взам. инв. №	

Изм.	Кол.уч.	Лист	И док.	Подп.	Дата				
						Схема подключения оборудования Сервер трансляции и оповещения IS R-50, R-150, R-300(задняя панель)		Стадия	Лист
									Листов

Сетевой аварийный контроллер АР-12 (лицевая панель)

Разъем XLR

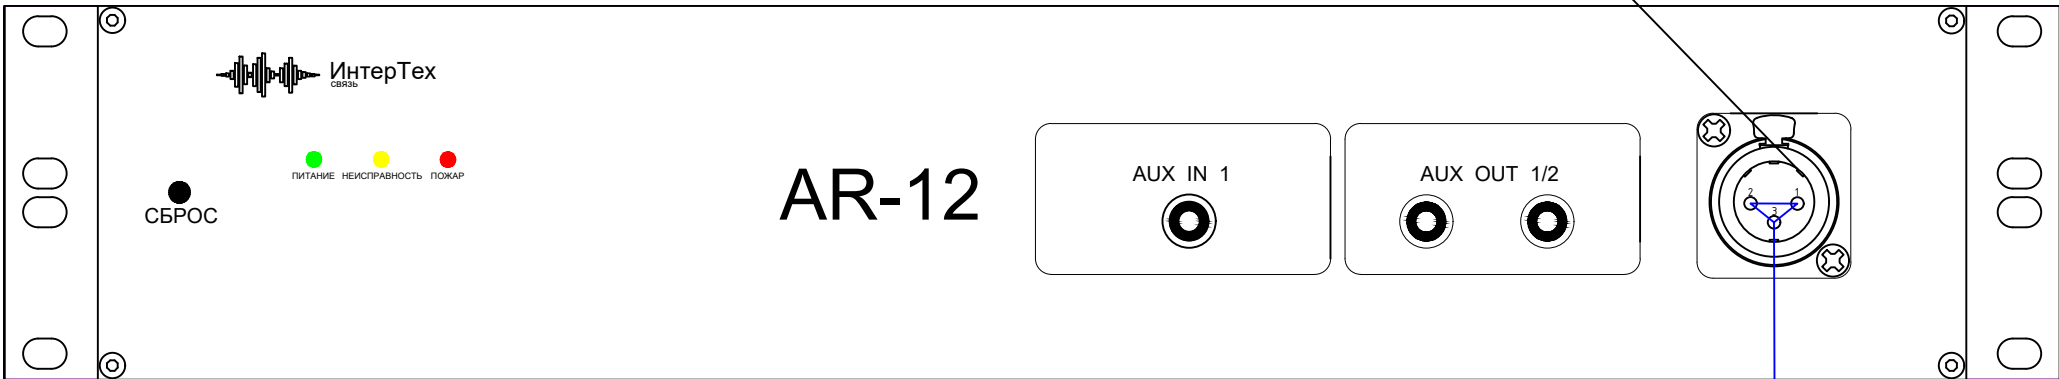

AR-12

AUX IN 1

AUX OUT 1/2

Микрофон


Согласовано			

Взам. инв. №	
Подп. и дата	
Инв. № подл.	

Изм.	Кол.уч.	Лист	N док.	Подп.	Дата				
						Схема подключения оборудования Сетевой аварийный контроллер АР-12 (лицевая панель)	Стадия	Лист	Листов

Согласовано			

Инф. № подл.	Подп. и дата	Взам. инф. №

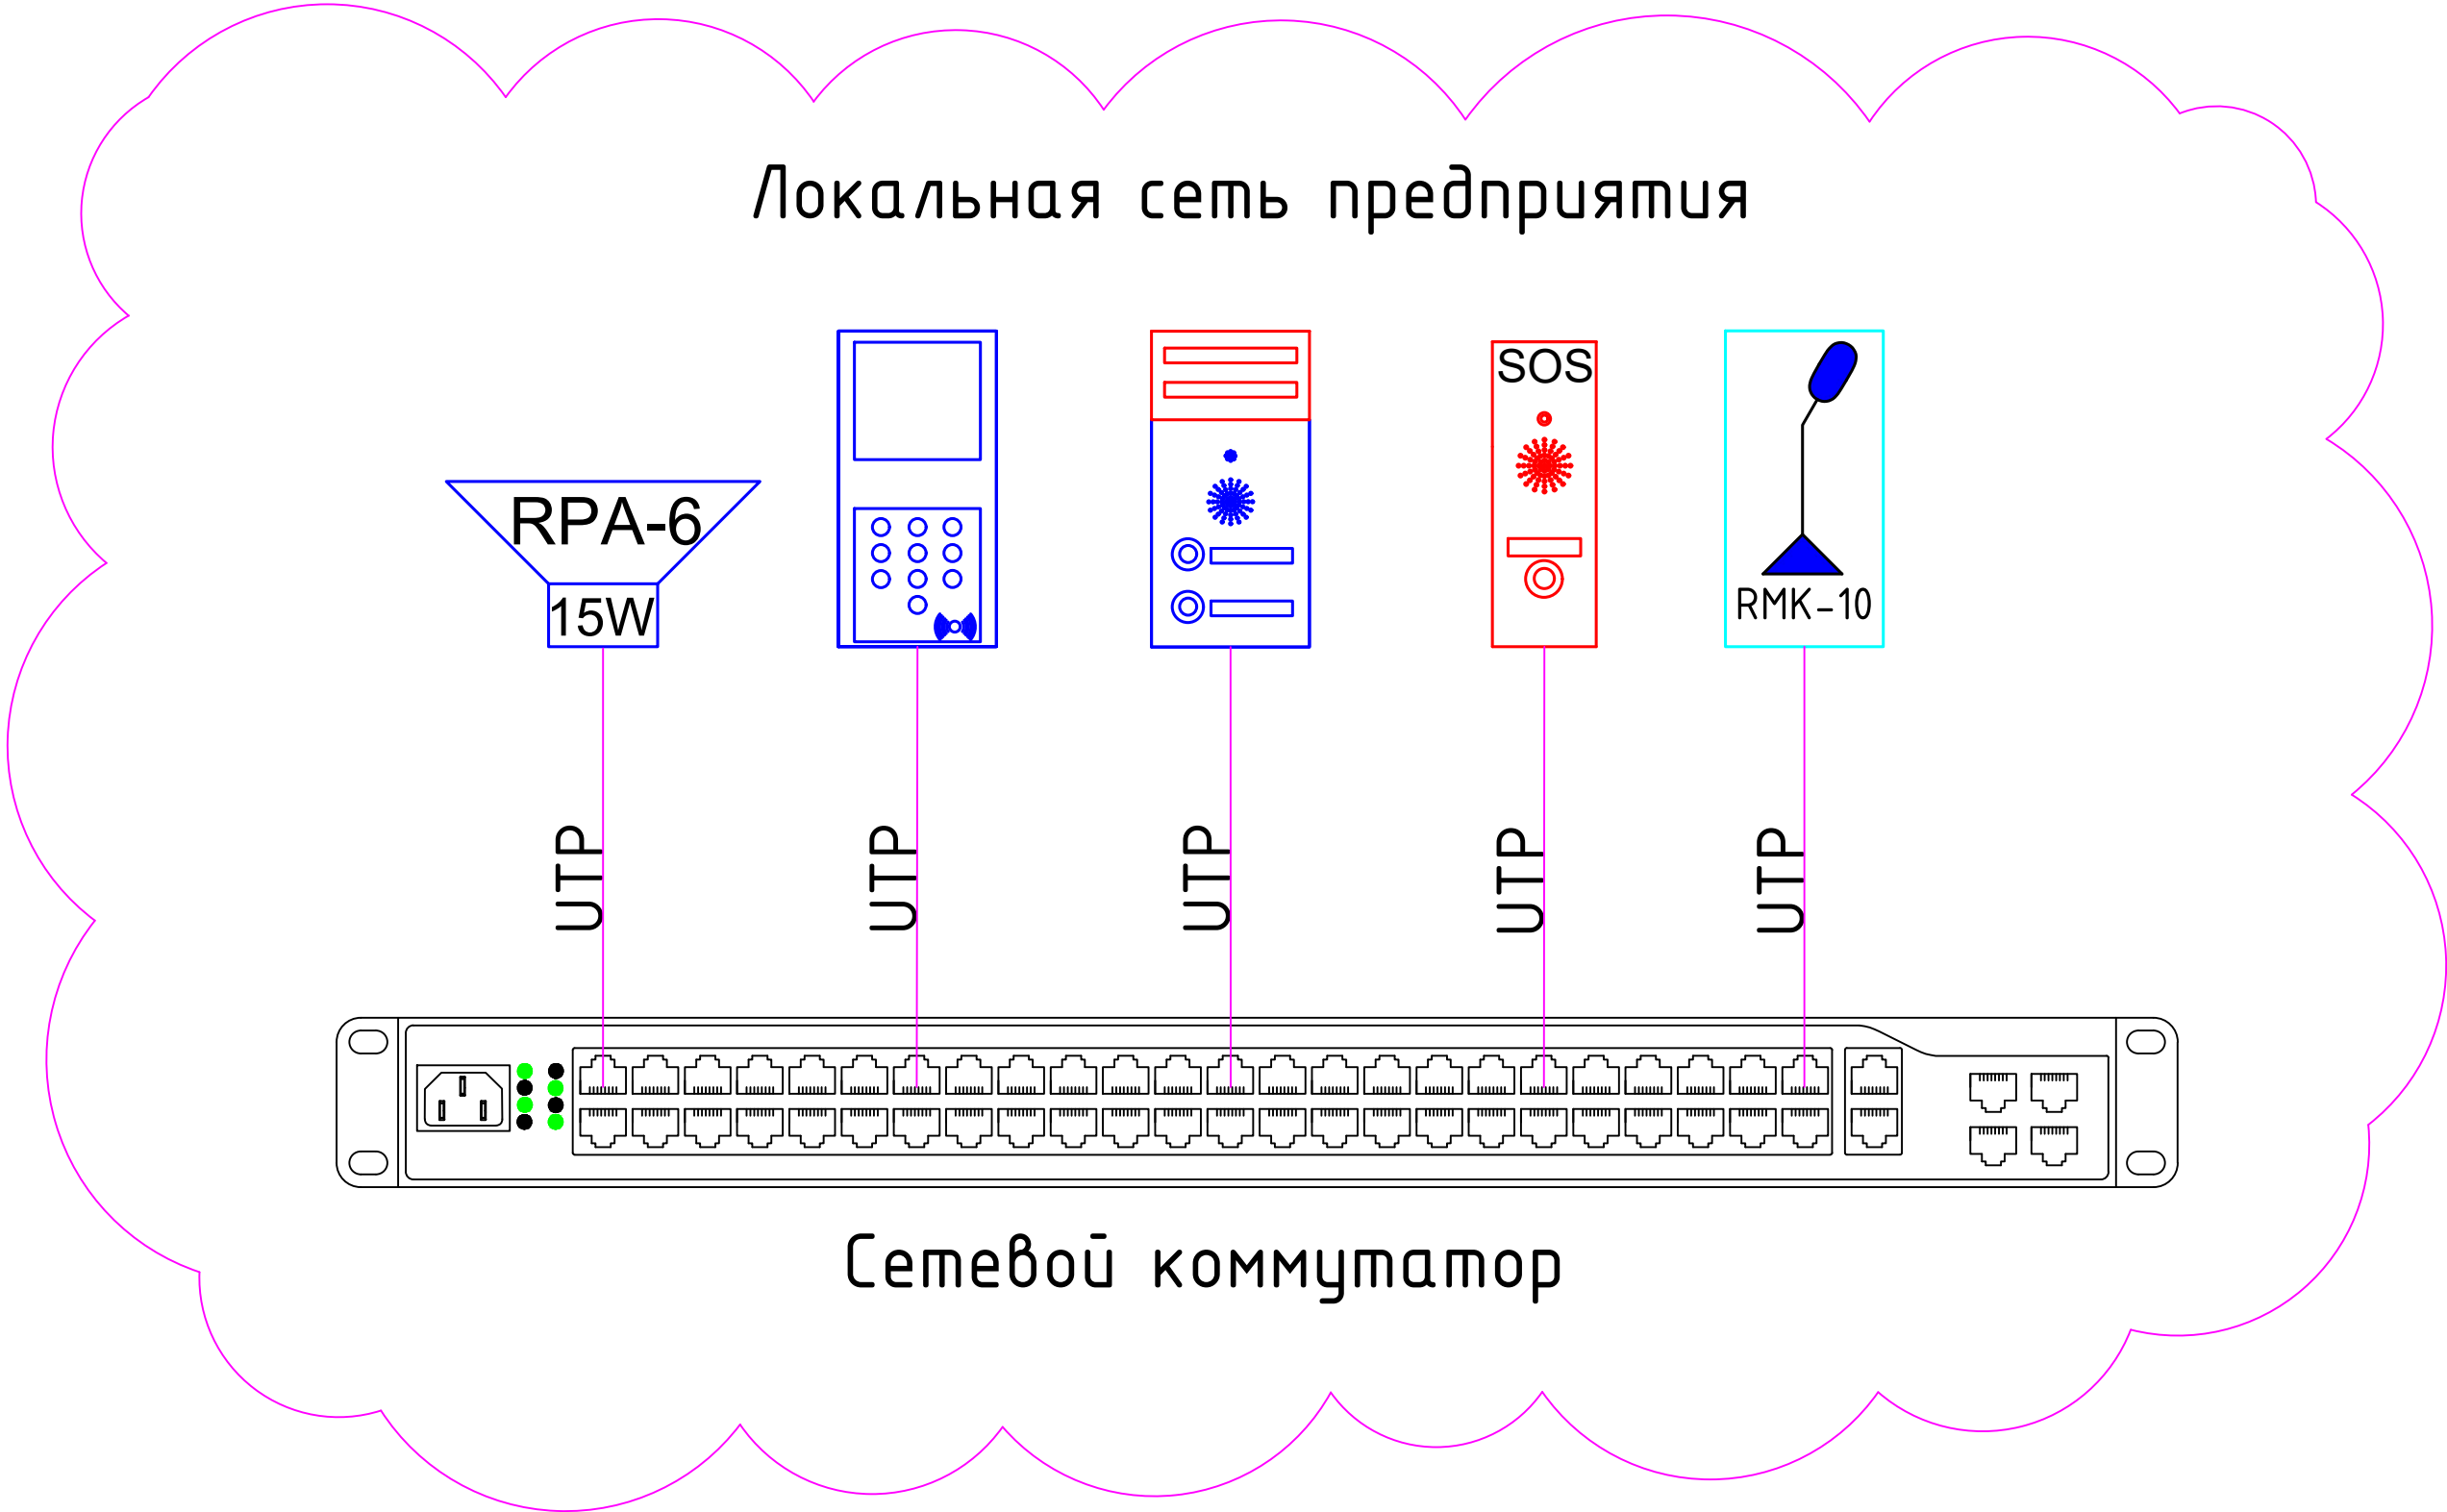

Изм.	Кол.уч.	Лист	N док.	Подп.	Дата	Схема подключения оборудования	Стадия	Лист
								Листов